



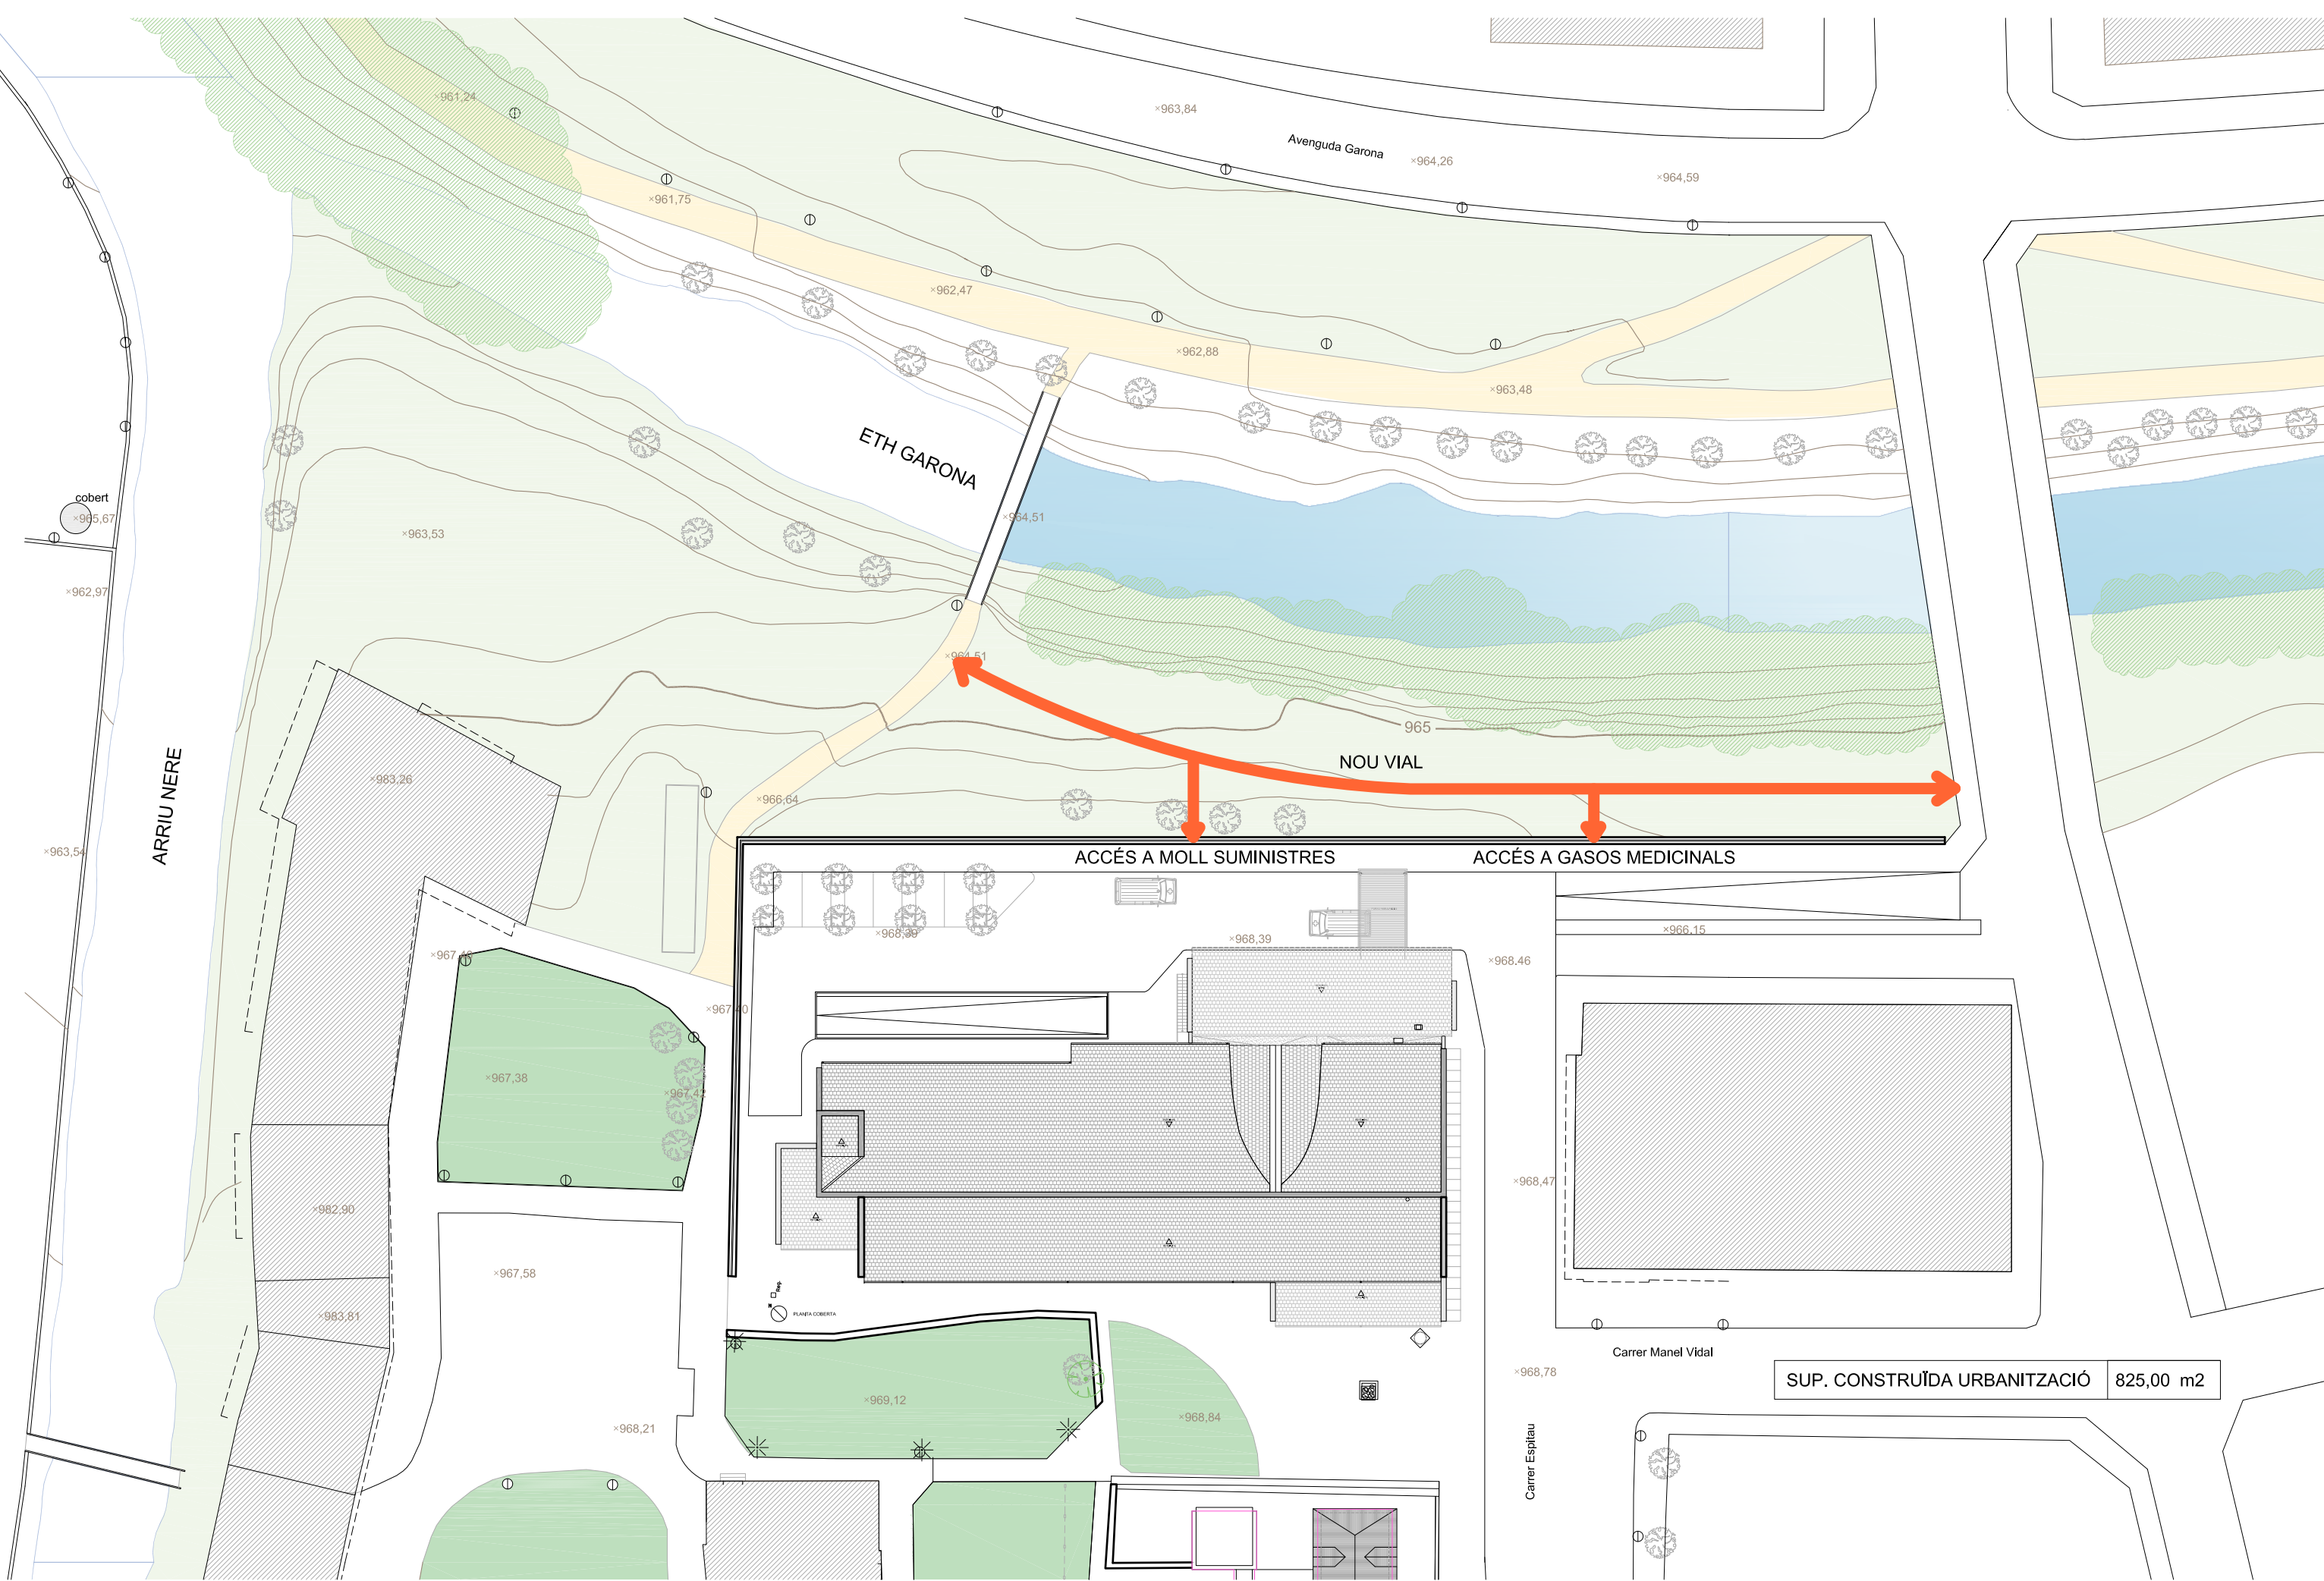



SUP. CONSTRUÏDA REFORMA	170,00 m2
-------------------------	-----------

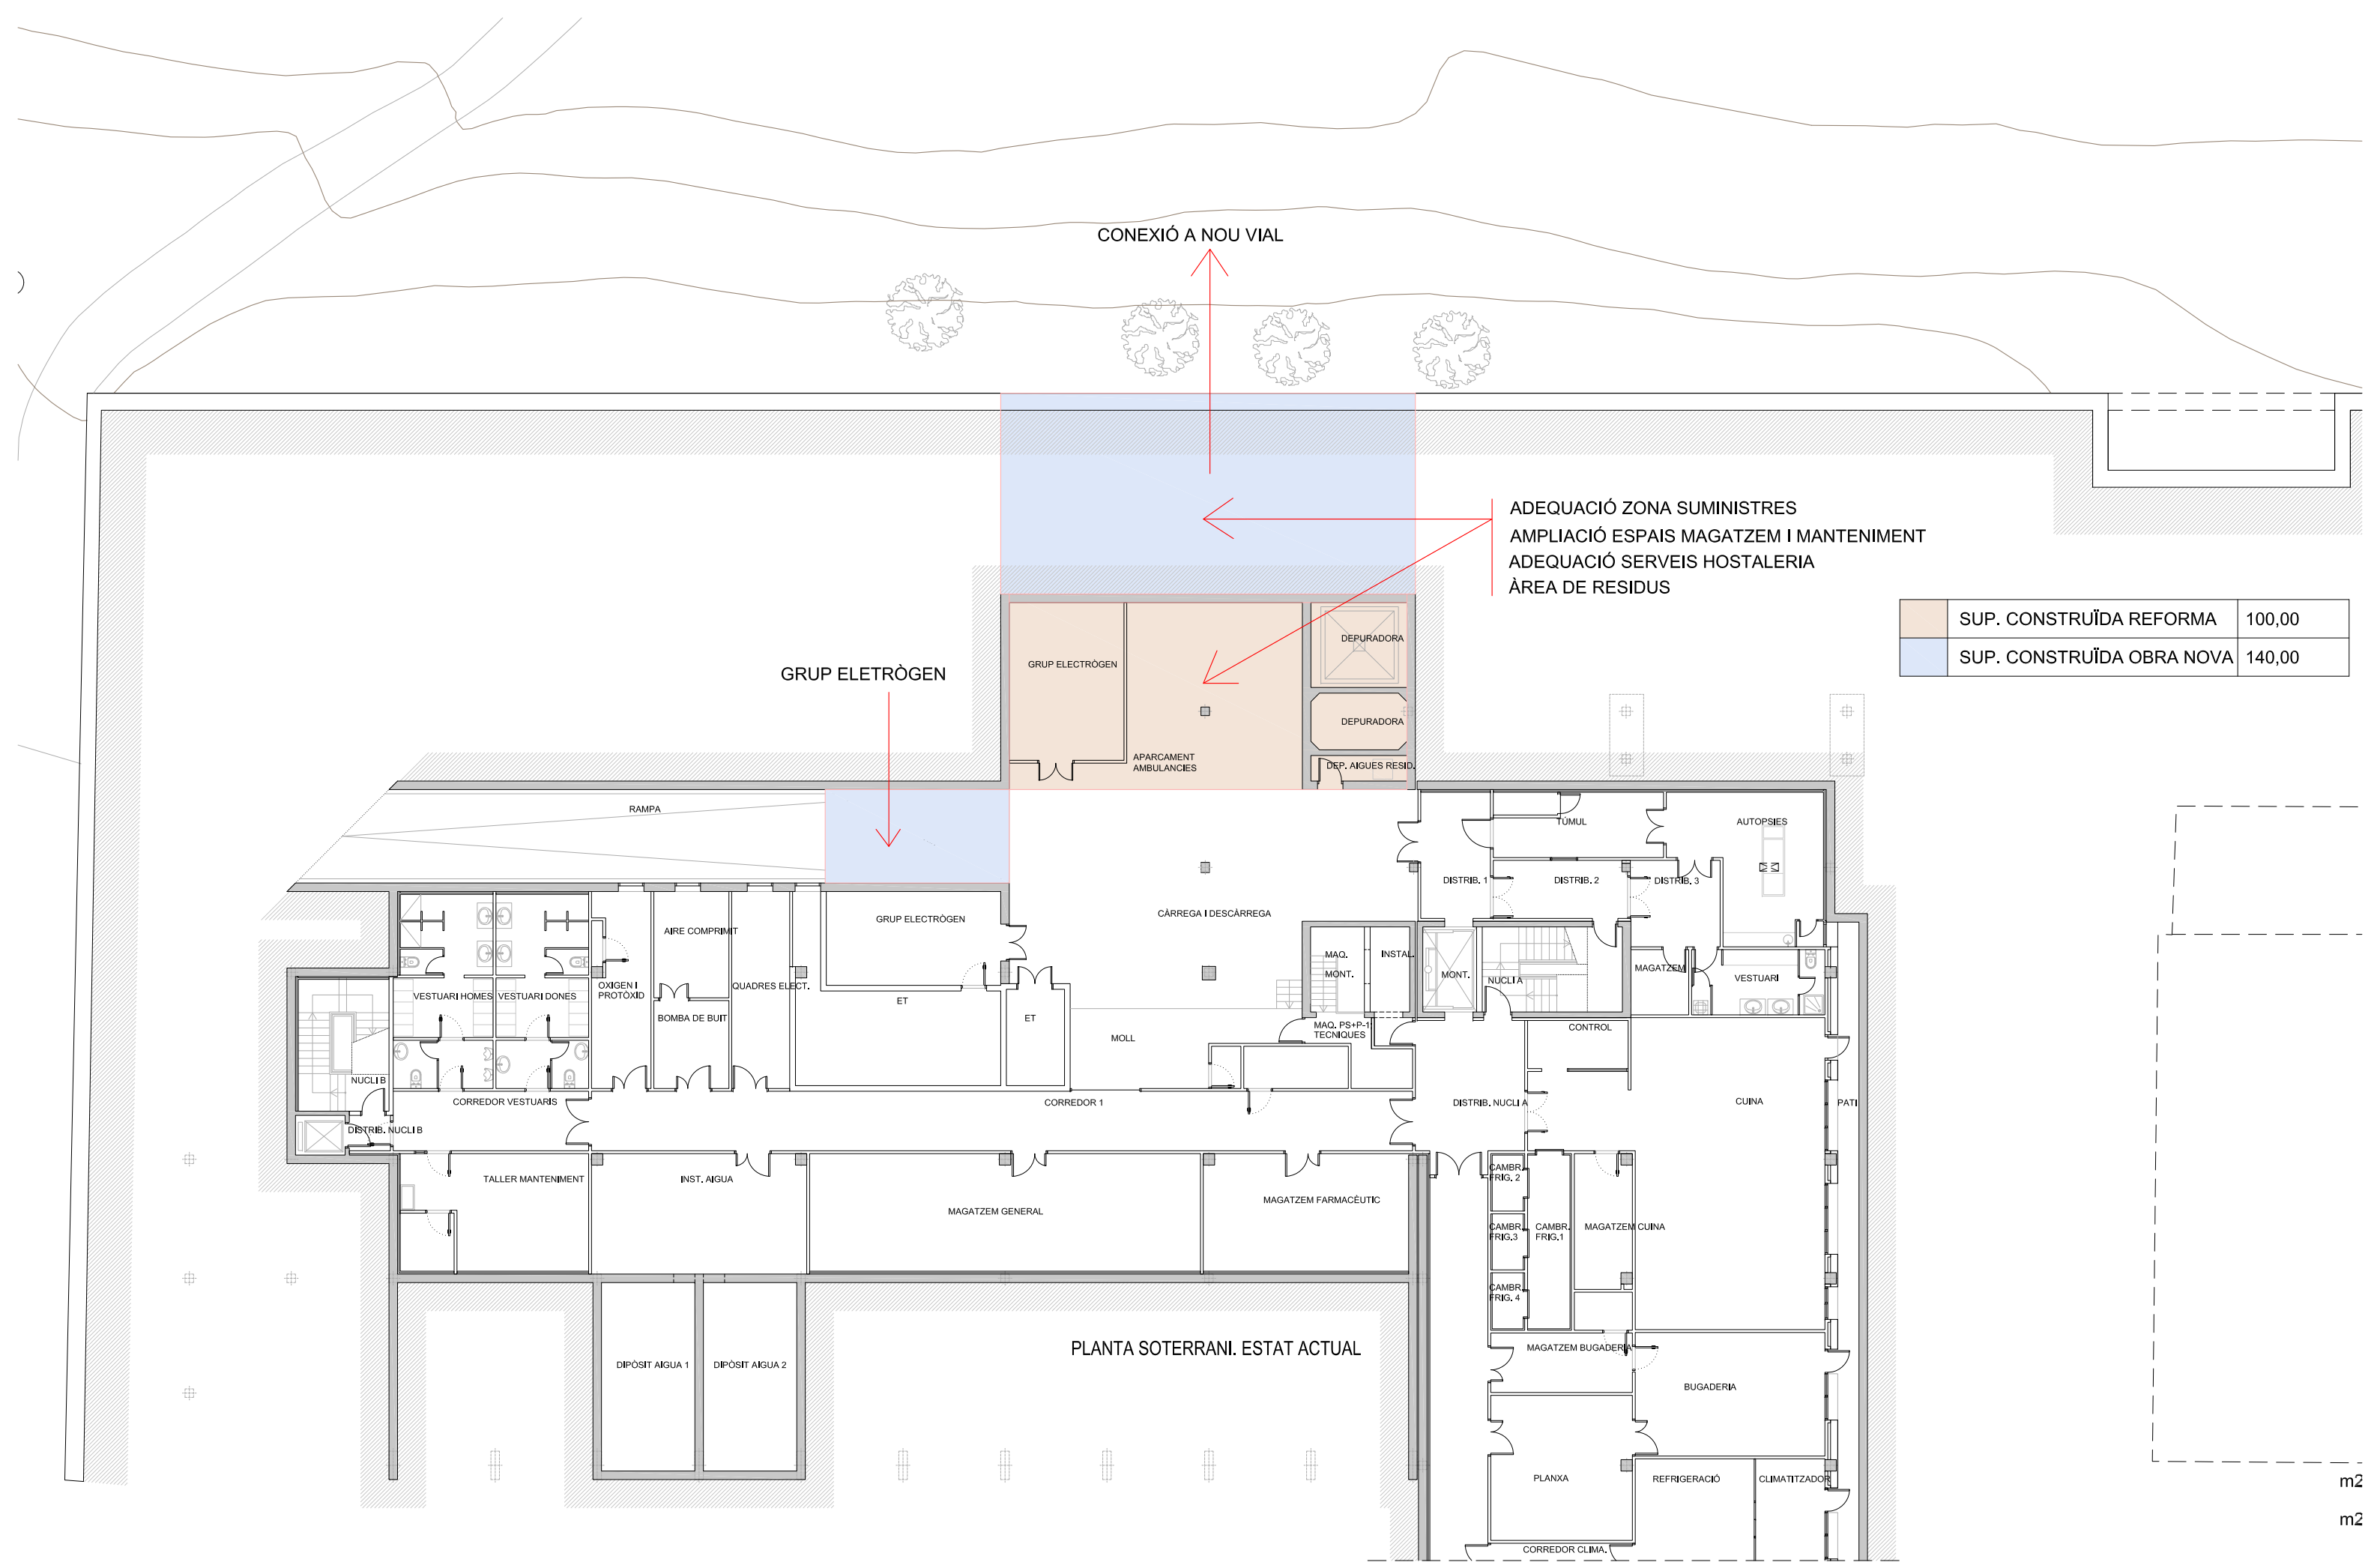